


Proyecto: PERTONARCEA S.L.	No. Dibujo:	Rev.:	07/09/2015	Created por:
Fecha: 07/09/2015	Dispositivo: =	Situación:	+	Página: 2

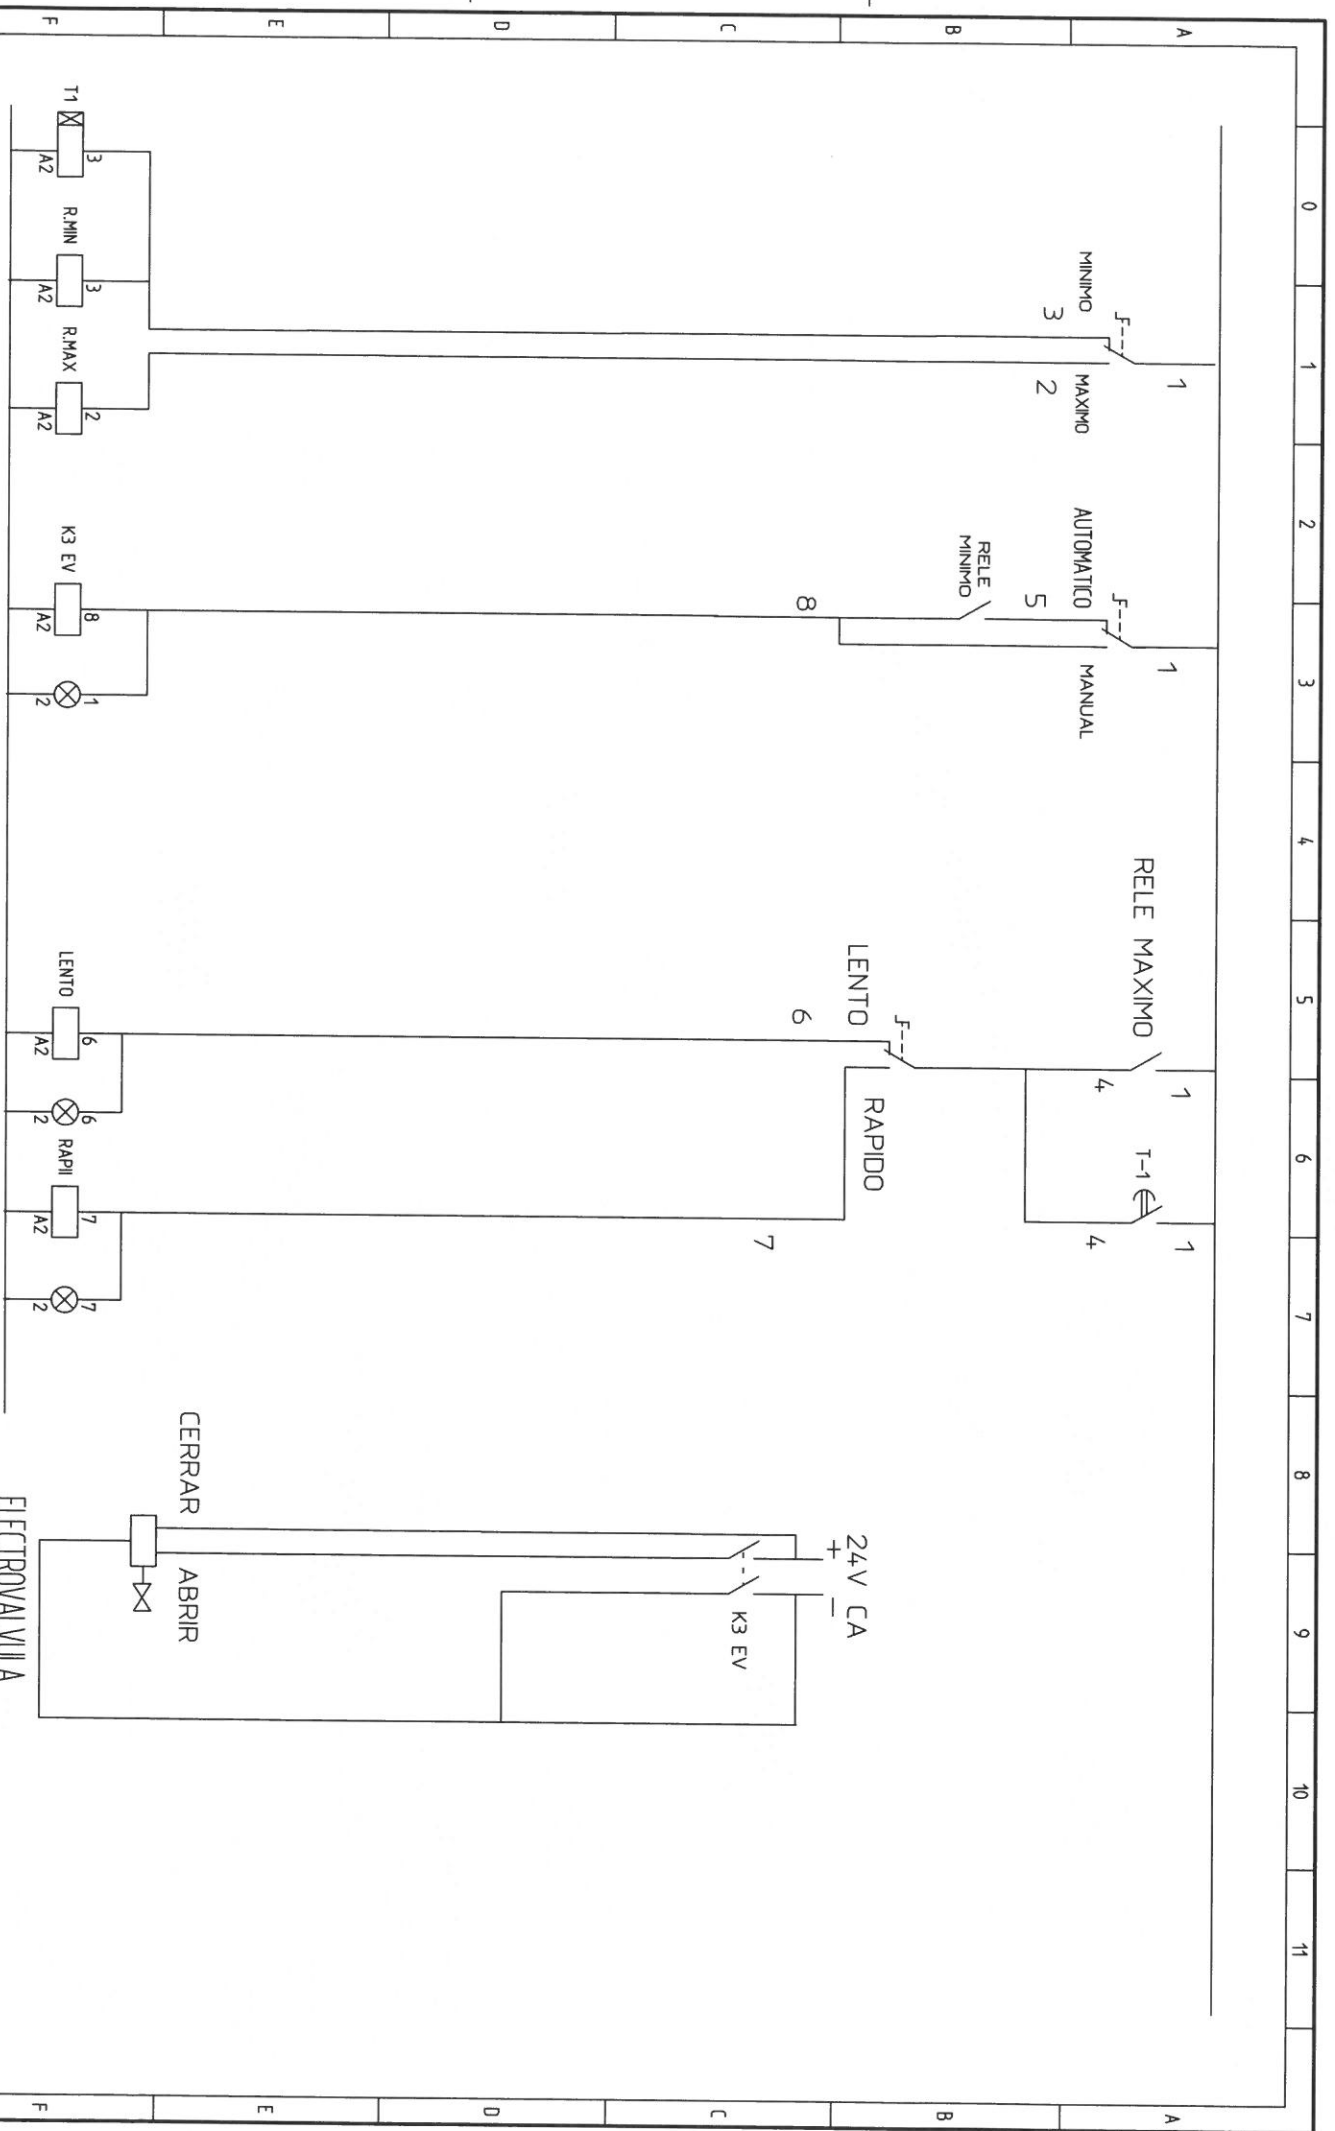

ELECTRICAS  
VILLARROBLEDO  
967-14-20-53

# MANIOBRA

Proyecto:	No. Dibujo:	Rev.:	Creado por:
PERTONARCEA S.L.		07/09/2015	
Fecha:	Dispositivo:	Situación:	Página:
07/09/2015	=	+	1